
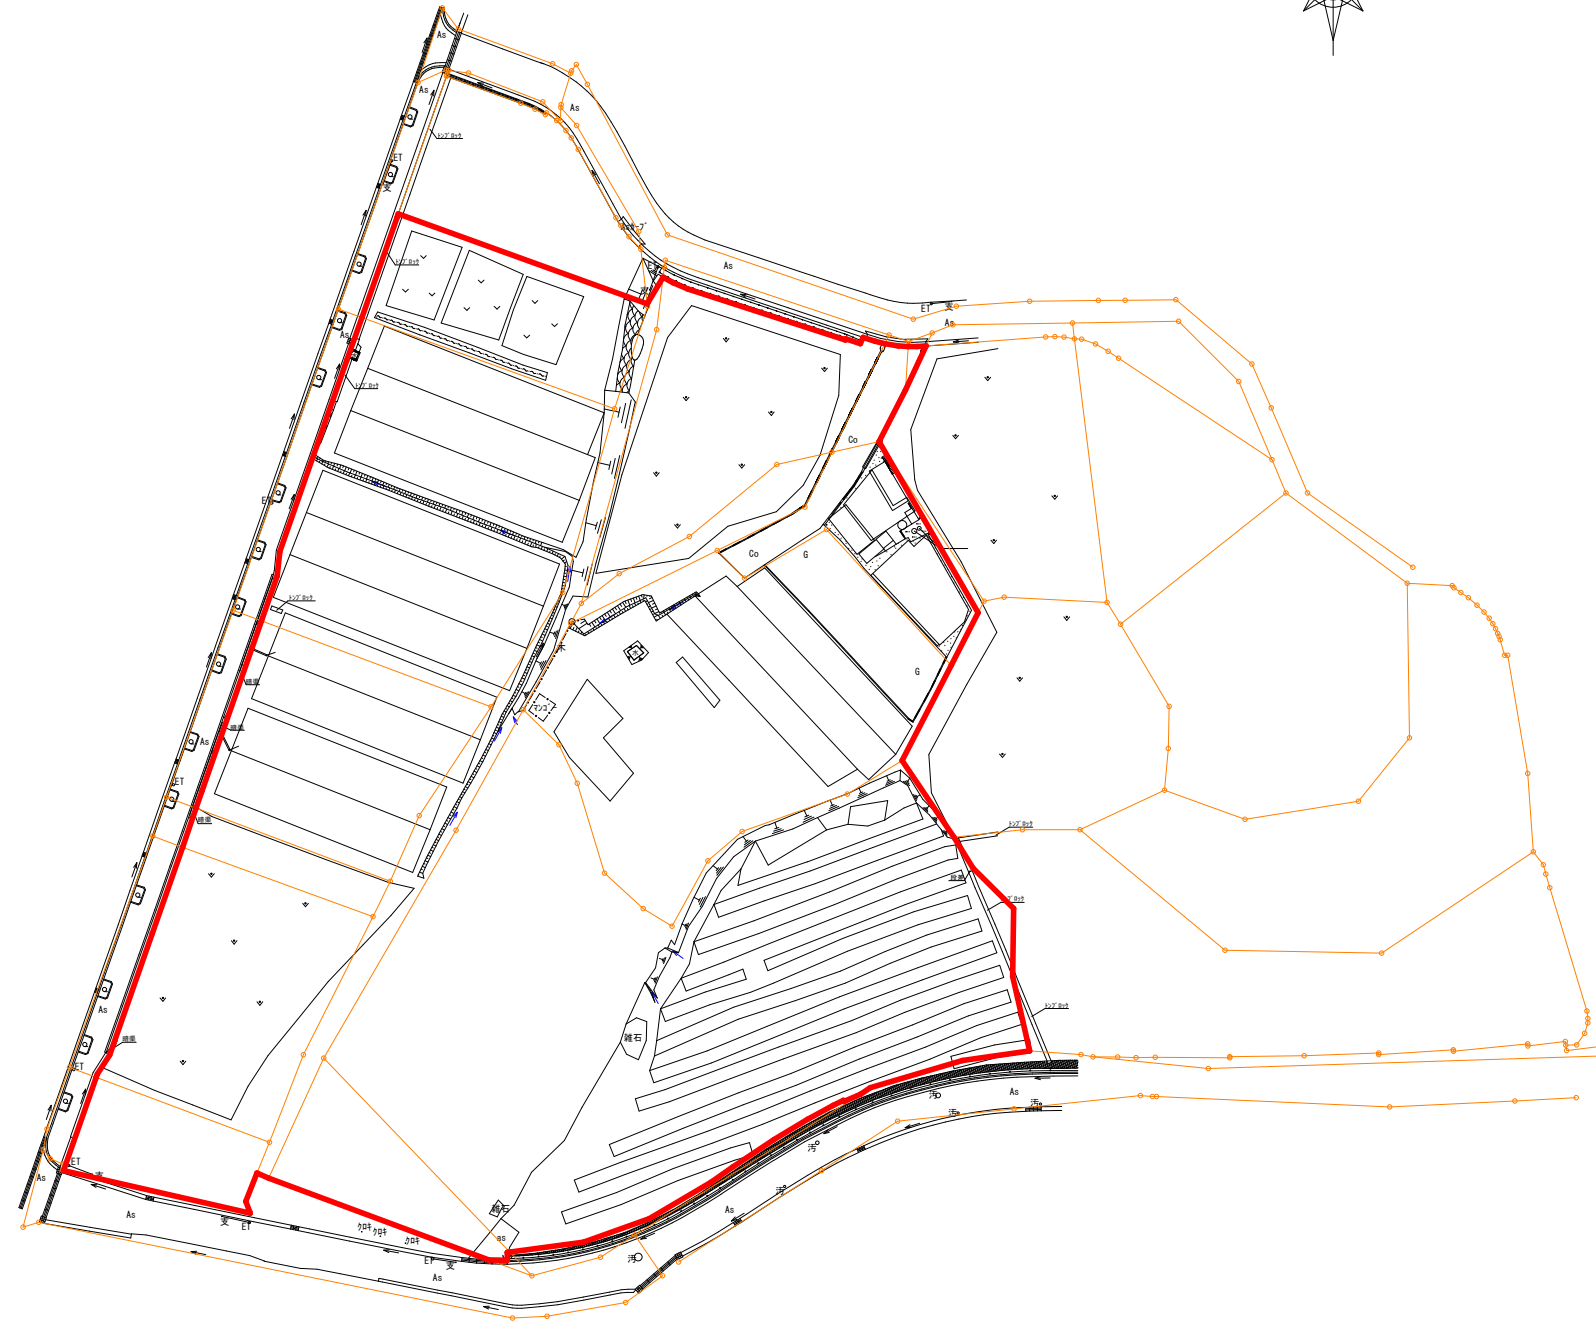


# 用地平面図

S=1/500

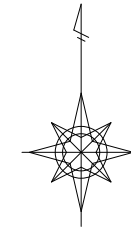

工事名	八重瀬町・与那原町学校給食センター 用地取得マネジメント業務委託		
図面名	用地平面図		
作製年月日	令和7年5月		
縮尺	1/500	図面番号	4
事務所名	八重瀬町・与那原町学校給食センター協議会		