


那覇広域都市計画用途地域の変更
(八重瀬町決定)
東風平地区
計画図
A1 S=1:1,250
A3 S=1:2,500

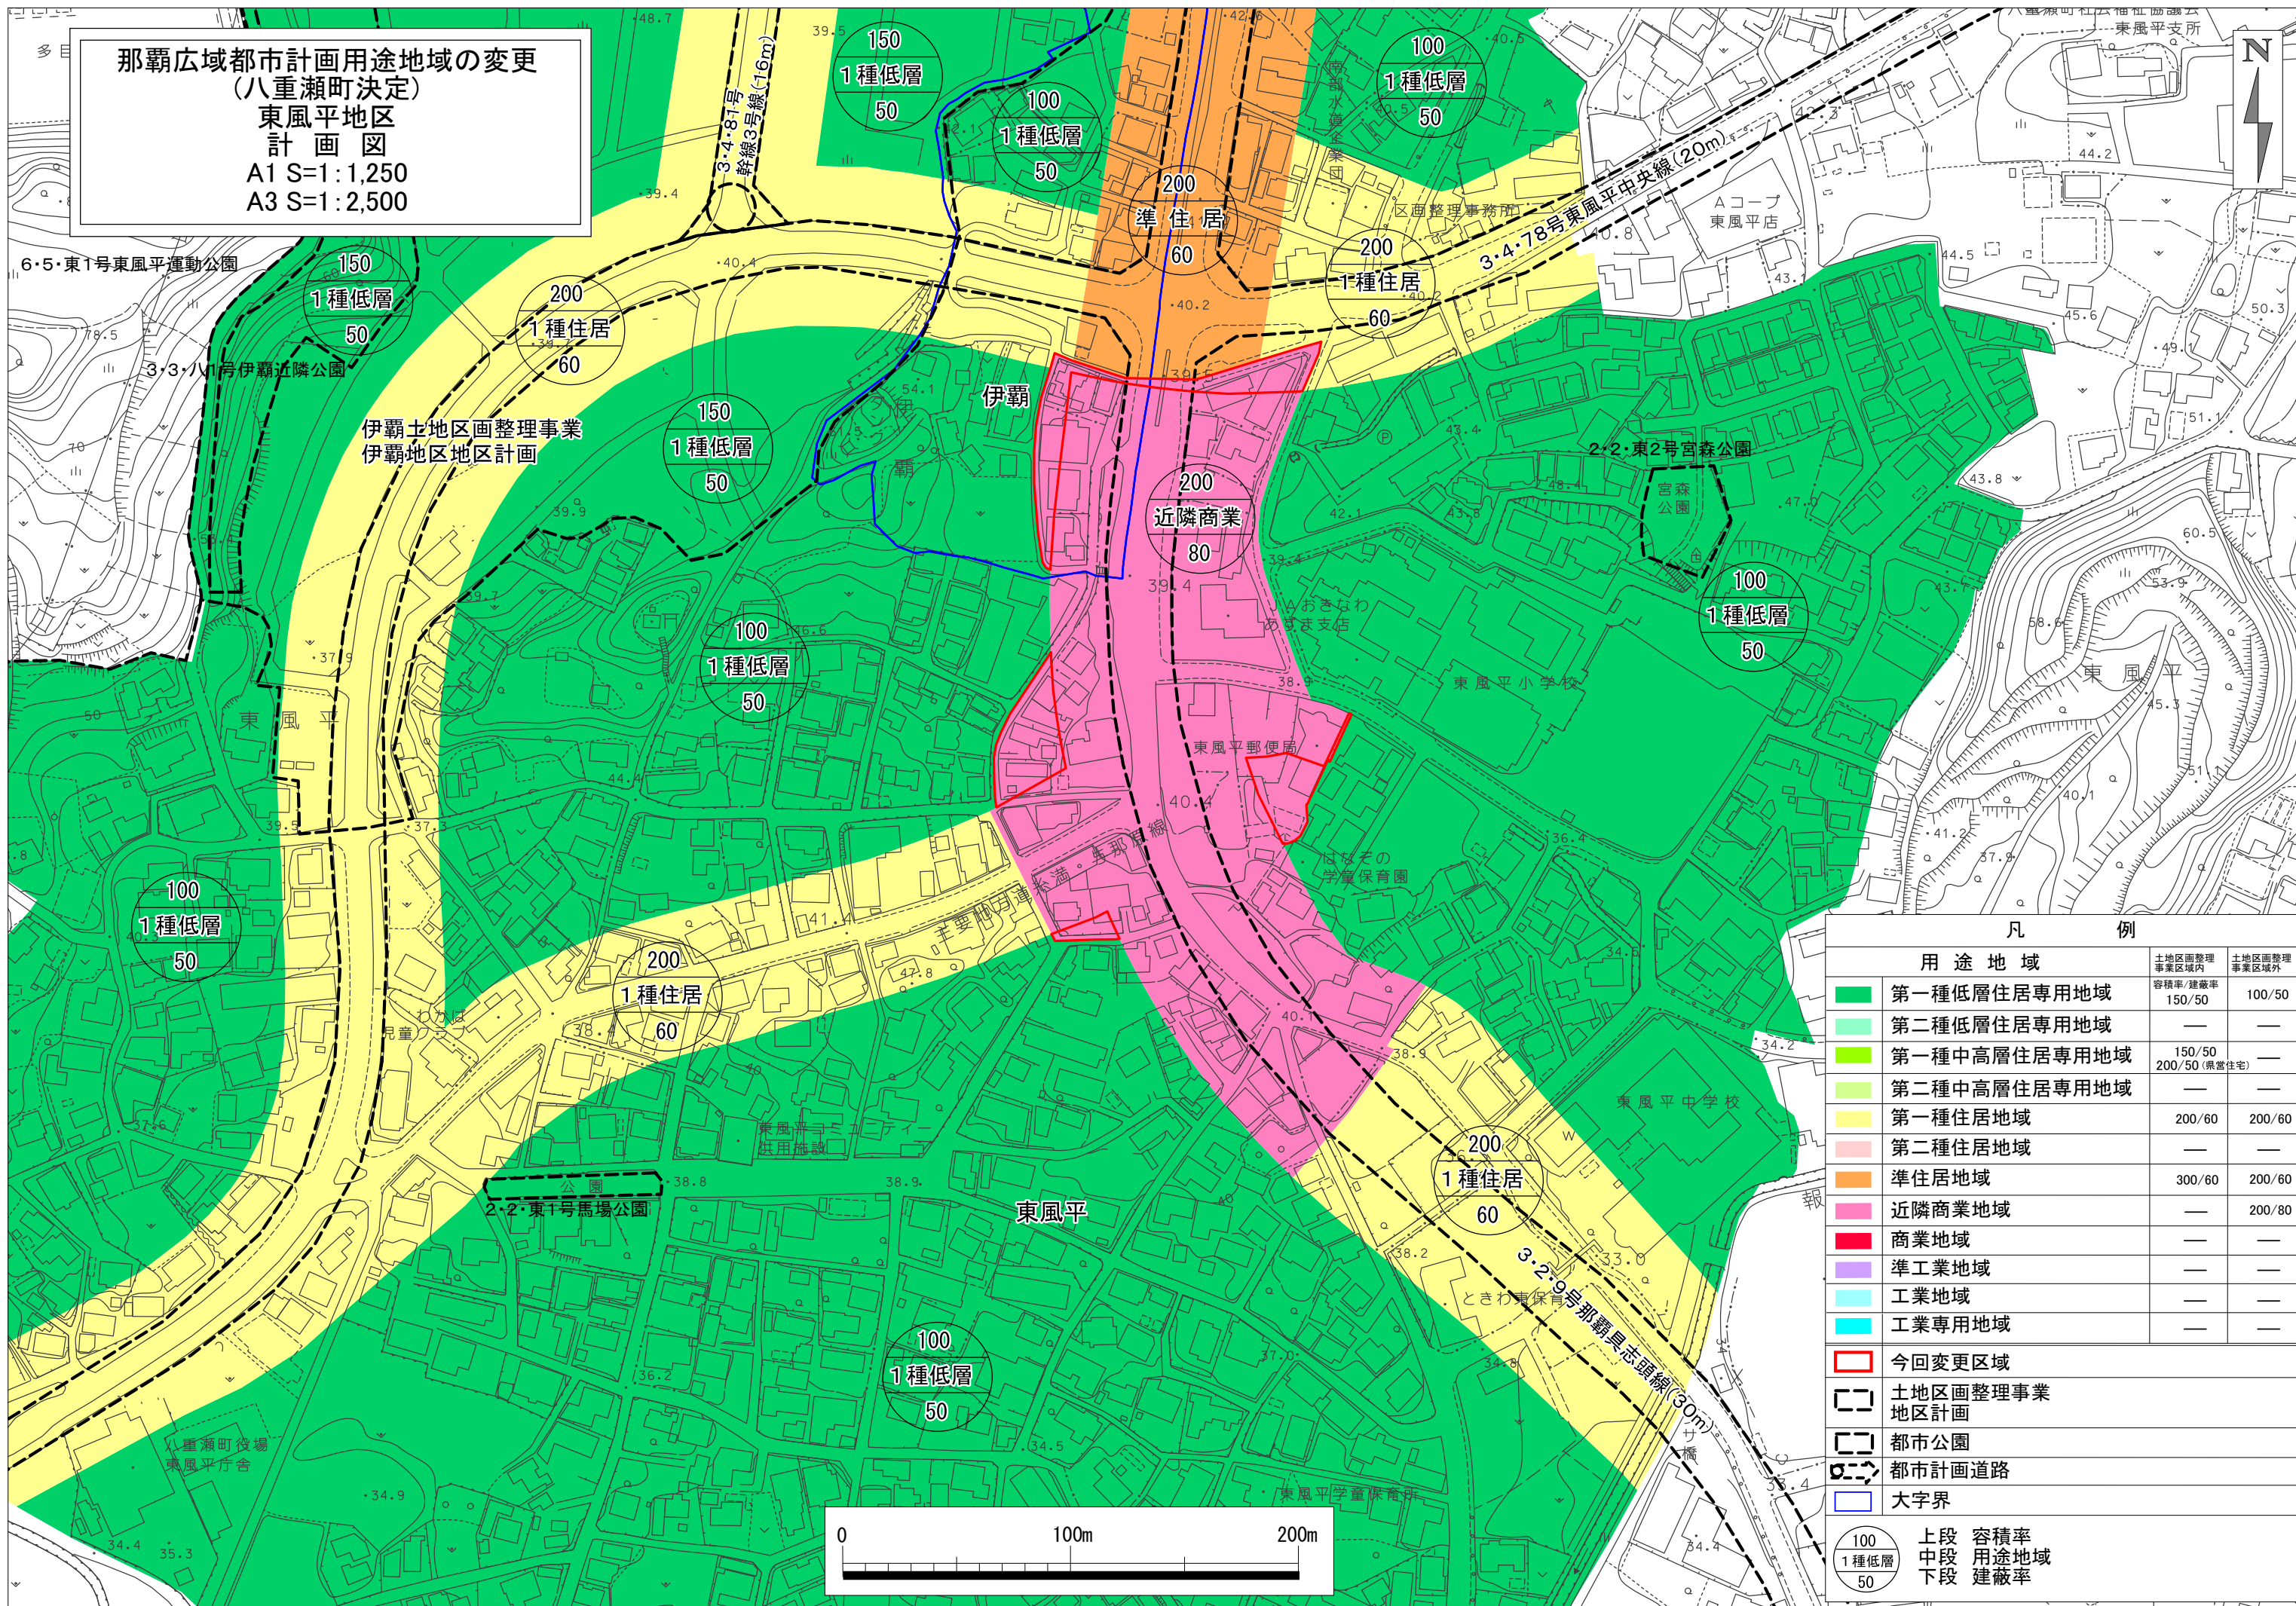

凡 例	
用途地域	土地区画整理事業 事業区域内
第一種低層住居専用地域	容積率/建蔽率 150/50
第二種低層住居専用地域	—
第一種中高層住居専用地域	150/50 200/50(県営住宅)
第二種中高層住居専用地域	—
第一種住居地域	200/60
第二種住居地域	—
準住居地域	300/60
近隣商業地域	—
商業地域	—
準工業地域	—
工業地域	—
工業専用地域	—
今回変更区域	—
土地区画整理事業 地区計画	—
都市公園	—
都市計画道路	—
大字界	—

100	上段 容積率
1種低層	中段 用途地域
50	下段 建蔽率