



1案 具志頭本庁舎

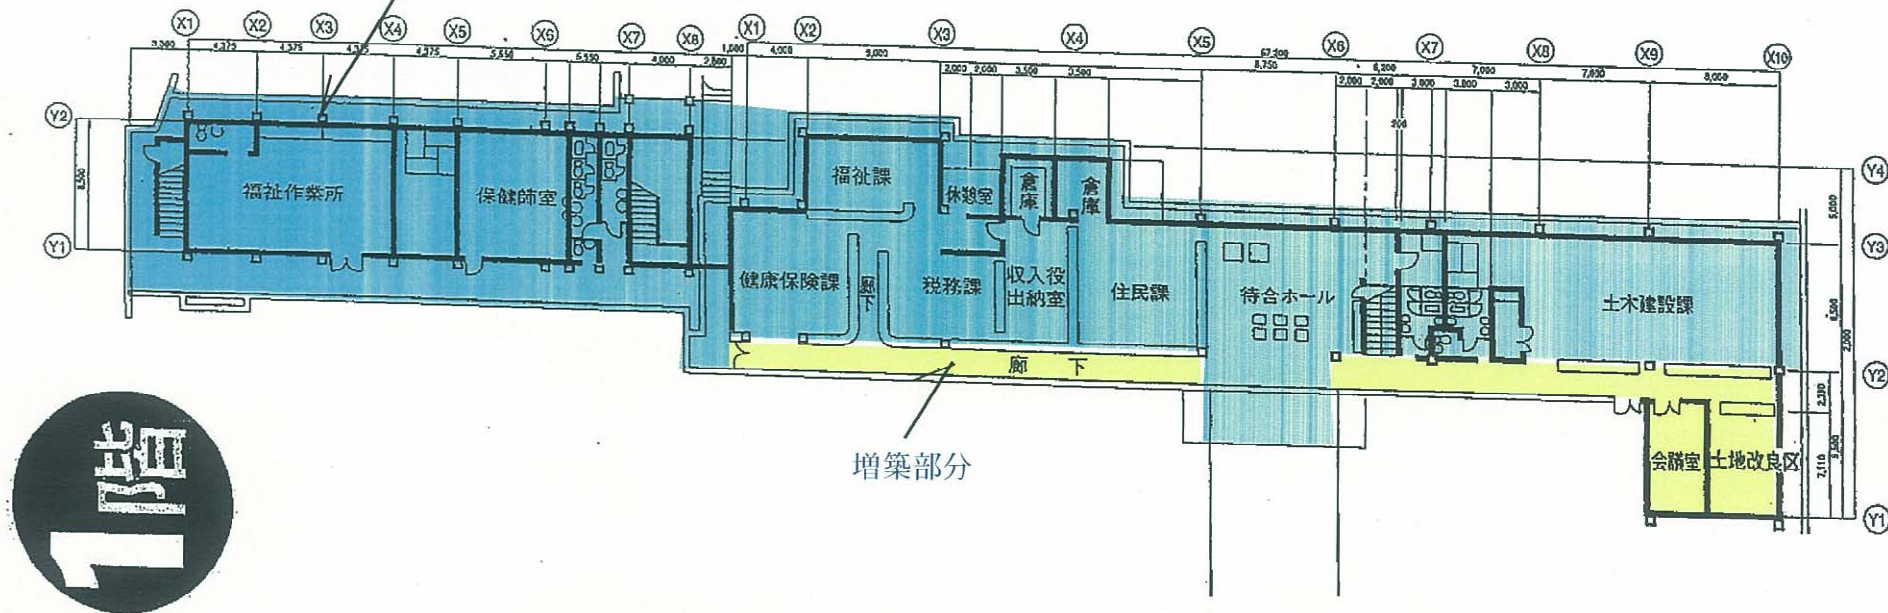


具志頭役場増改築工事（具志頭中学校から具志頭村役場へ増改築・平成14年6月工事完了）

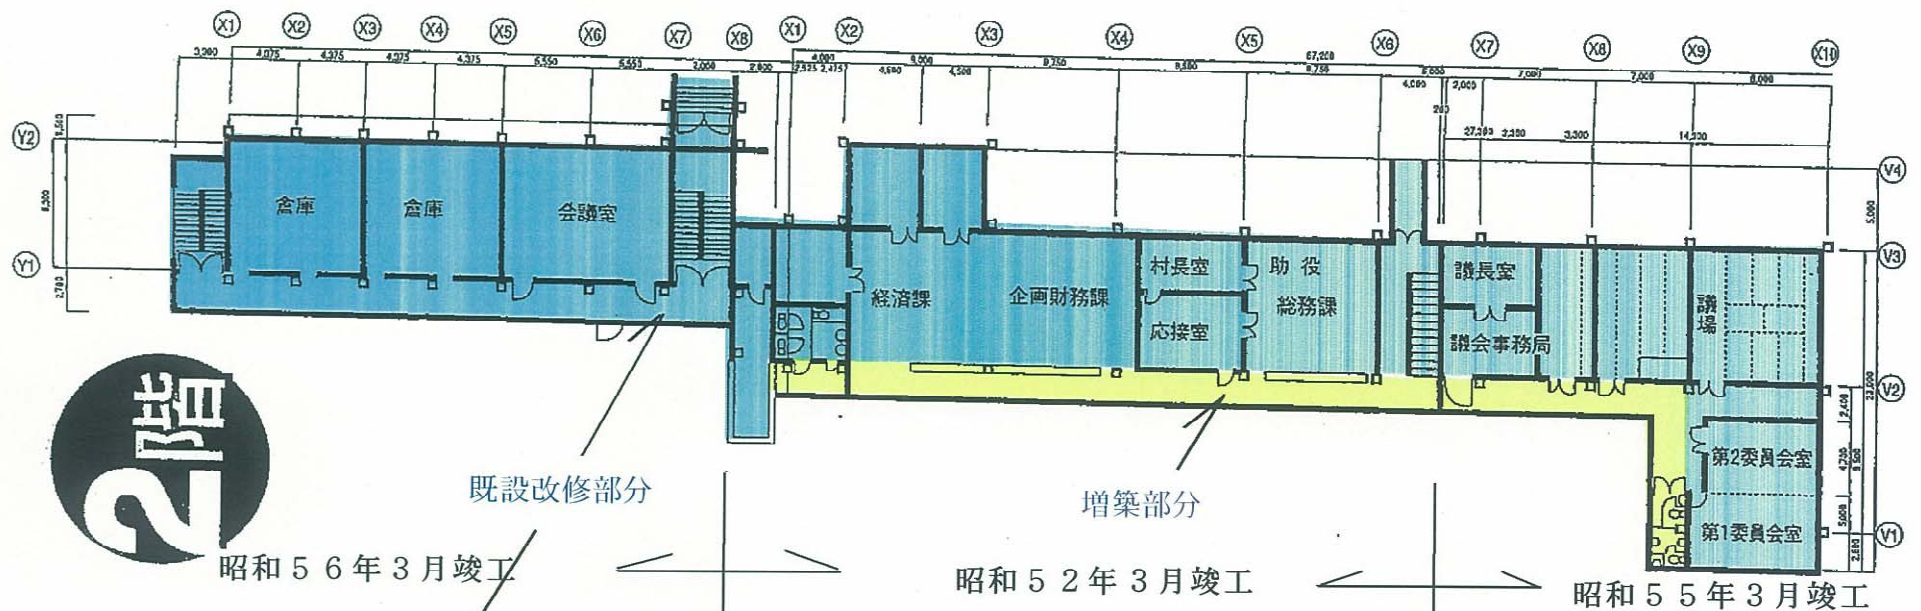

2案 県立南部工業高等学校

敷地面積34,115m²

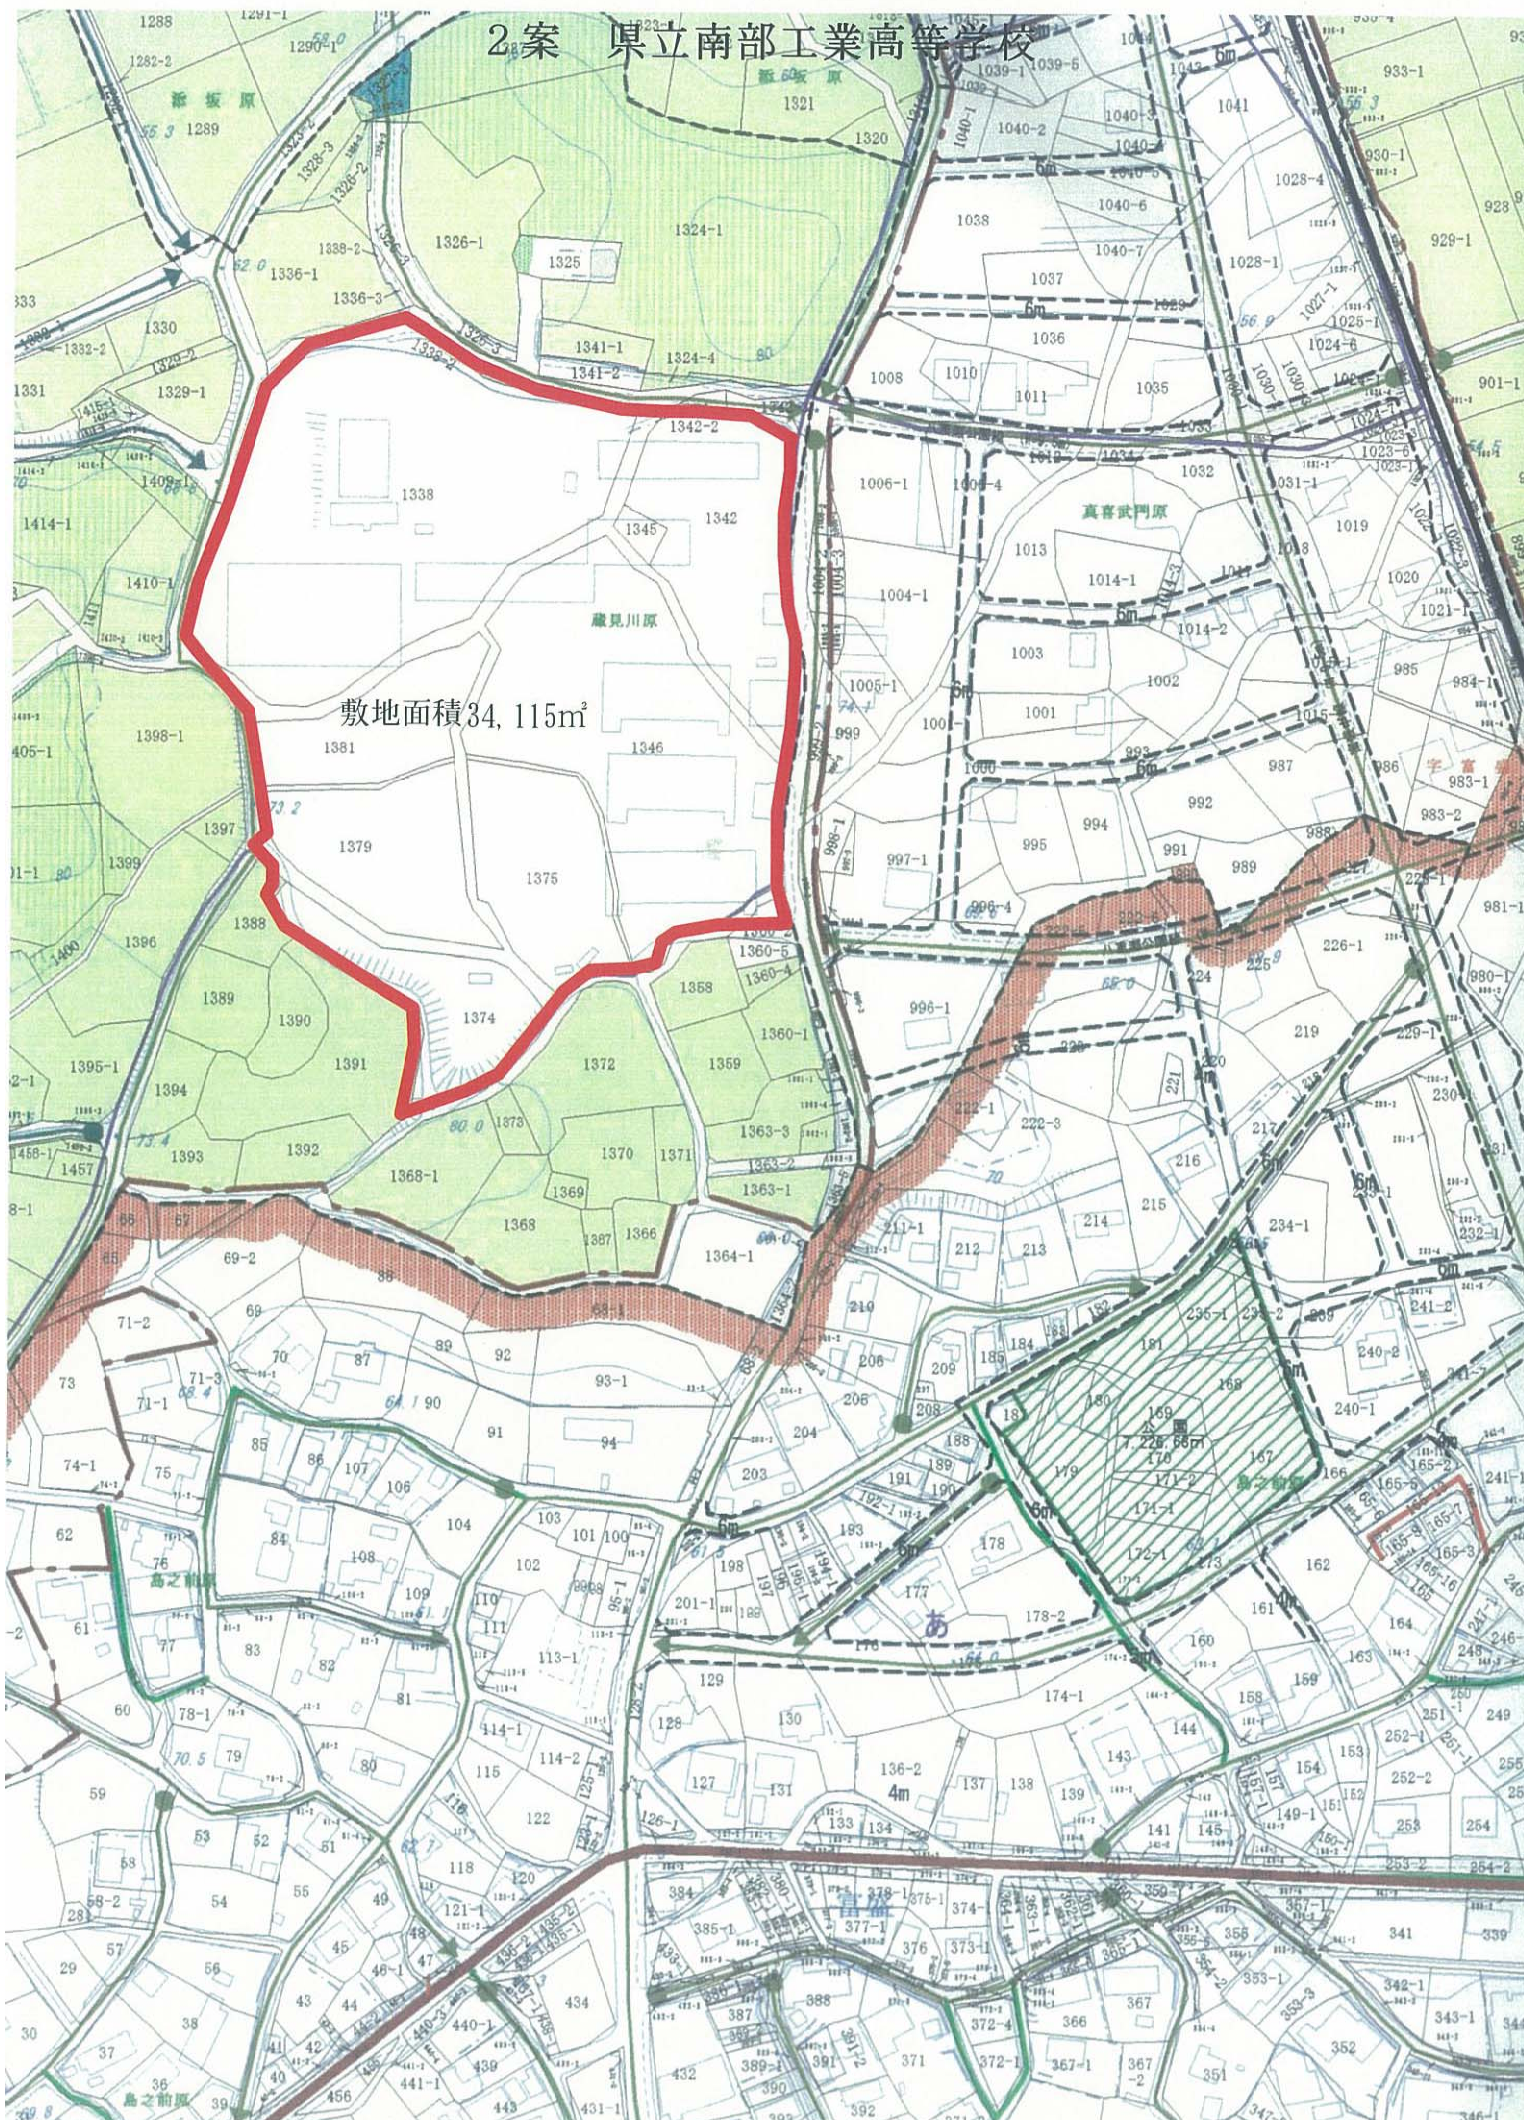

県立南部工業高等学校の校地・校舎配置

※南部総合実業高校（仮称）（県立南部工業高等学校と南部農林高等学校の両高等学校を統合）の計画あり

