



3案 東風平環境改善センター


敷地面積6,400m²

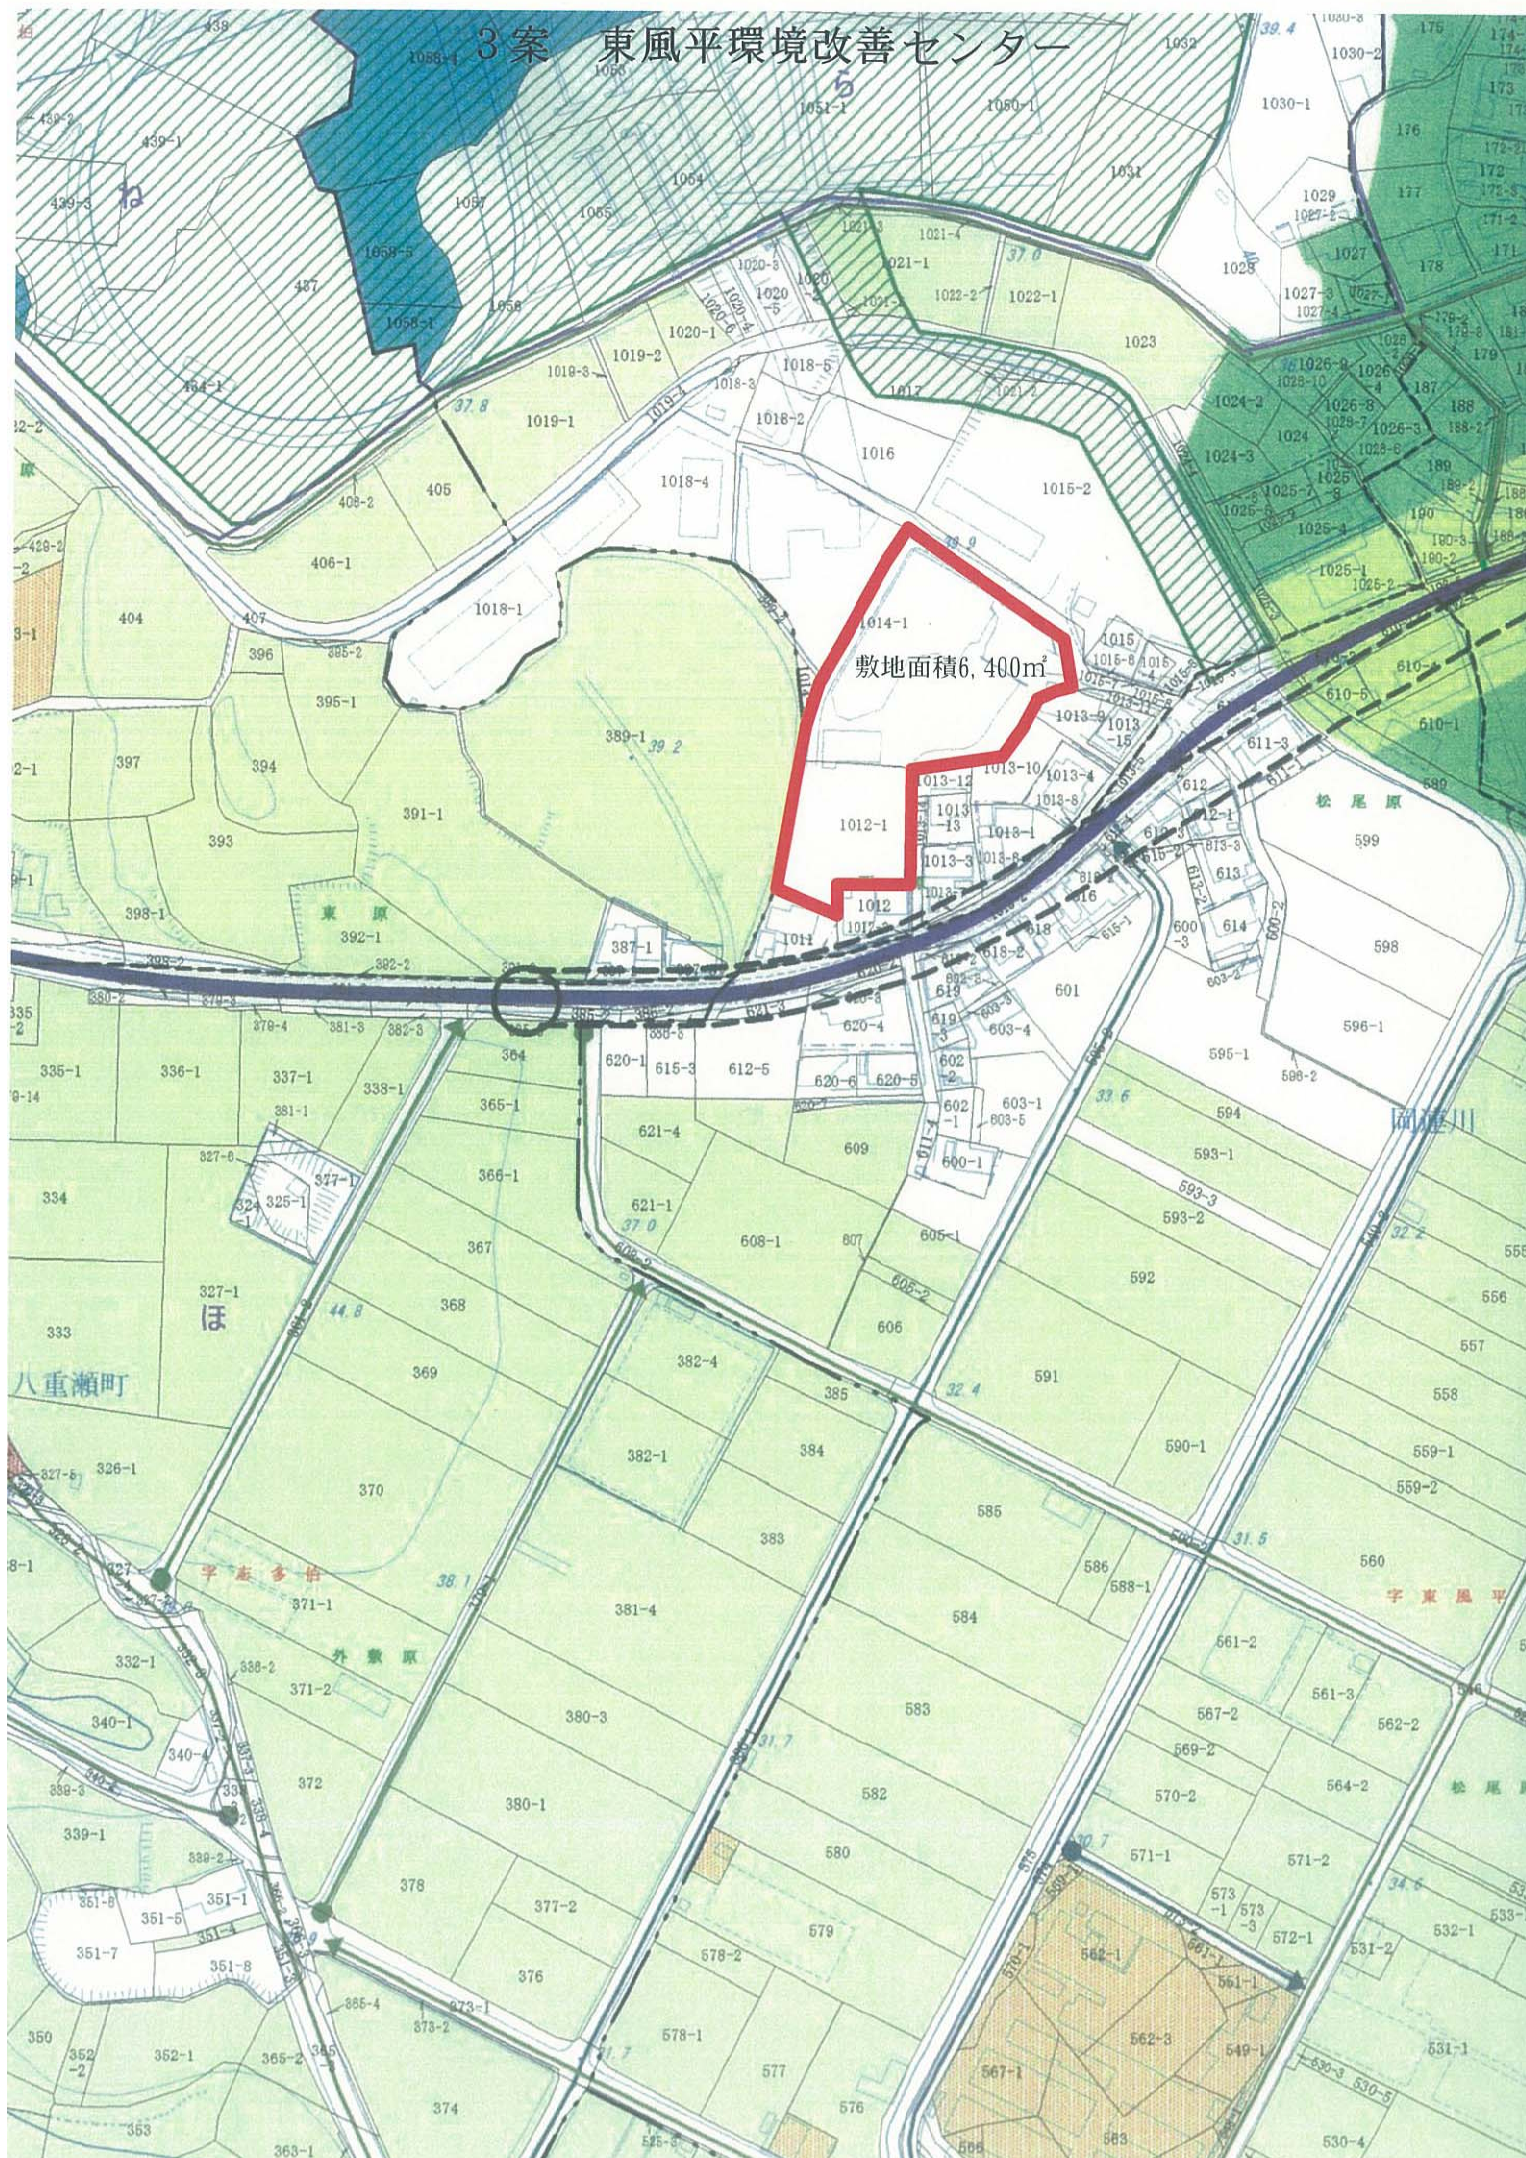


東風平環境改善センターの配置平面図

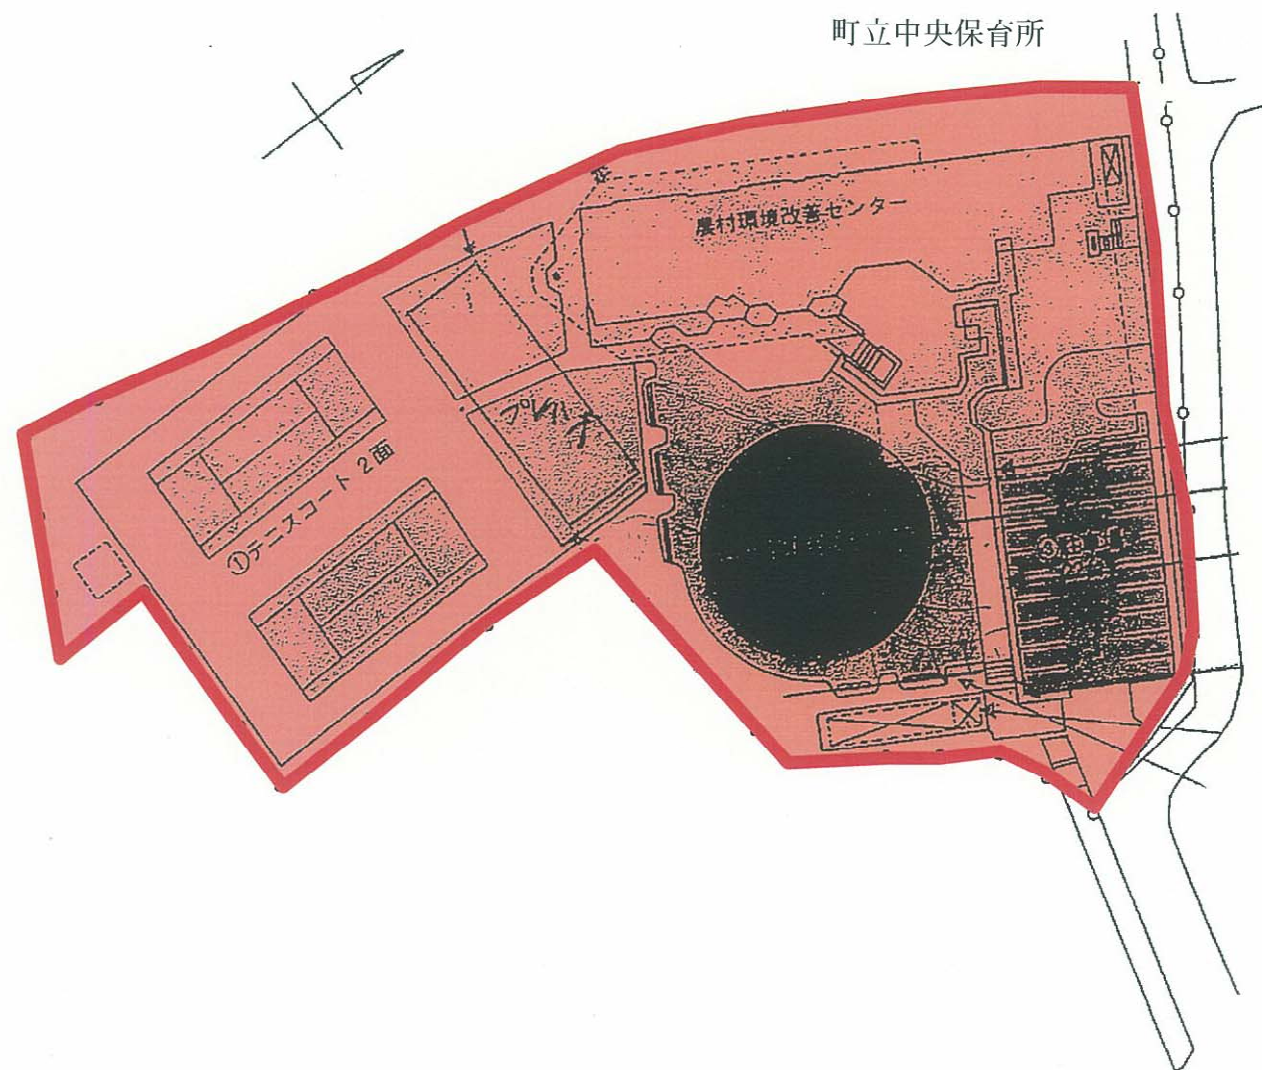

4 案 伊覇土地区画整理事業地・タウンセンターゾーンの公共公益施設予定地

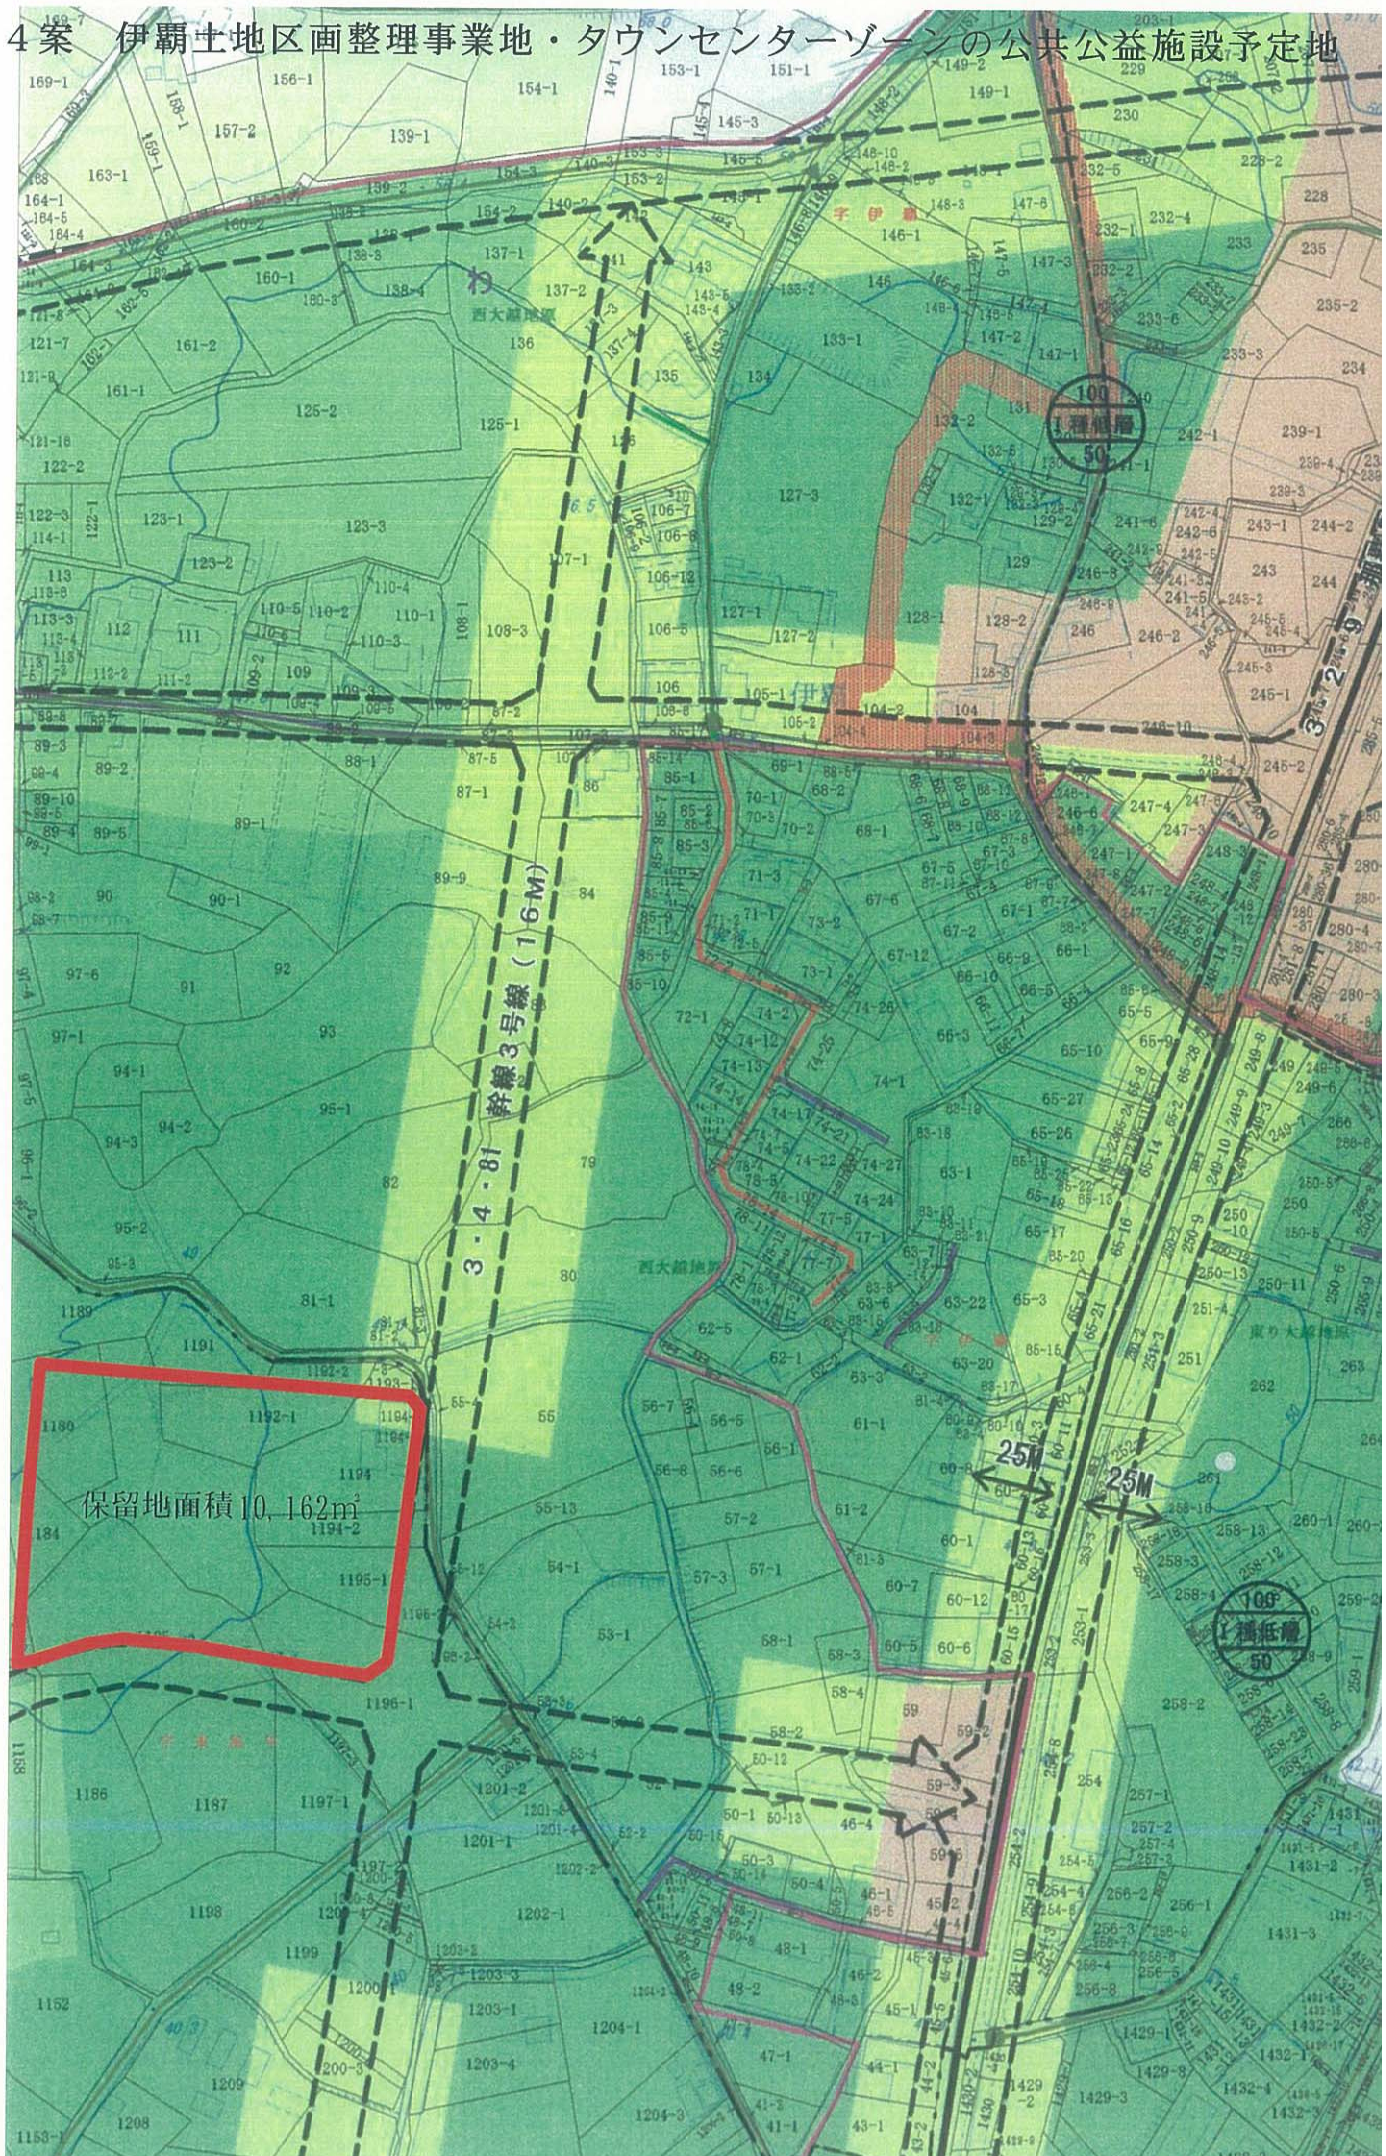

伊覇土地区画整理事業地タウンセンターゾーンの公共公益施設予定地

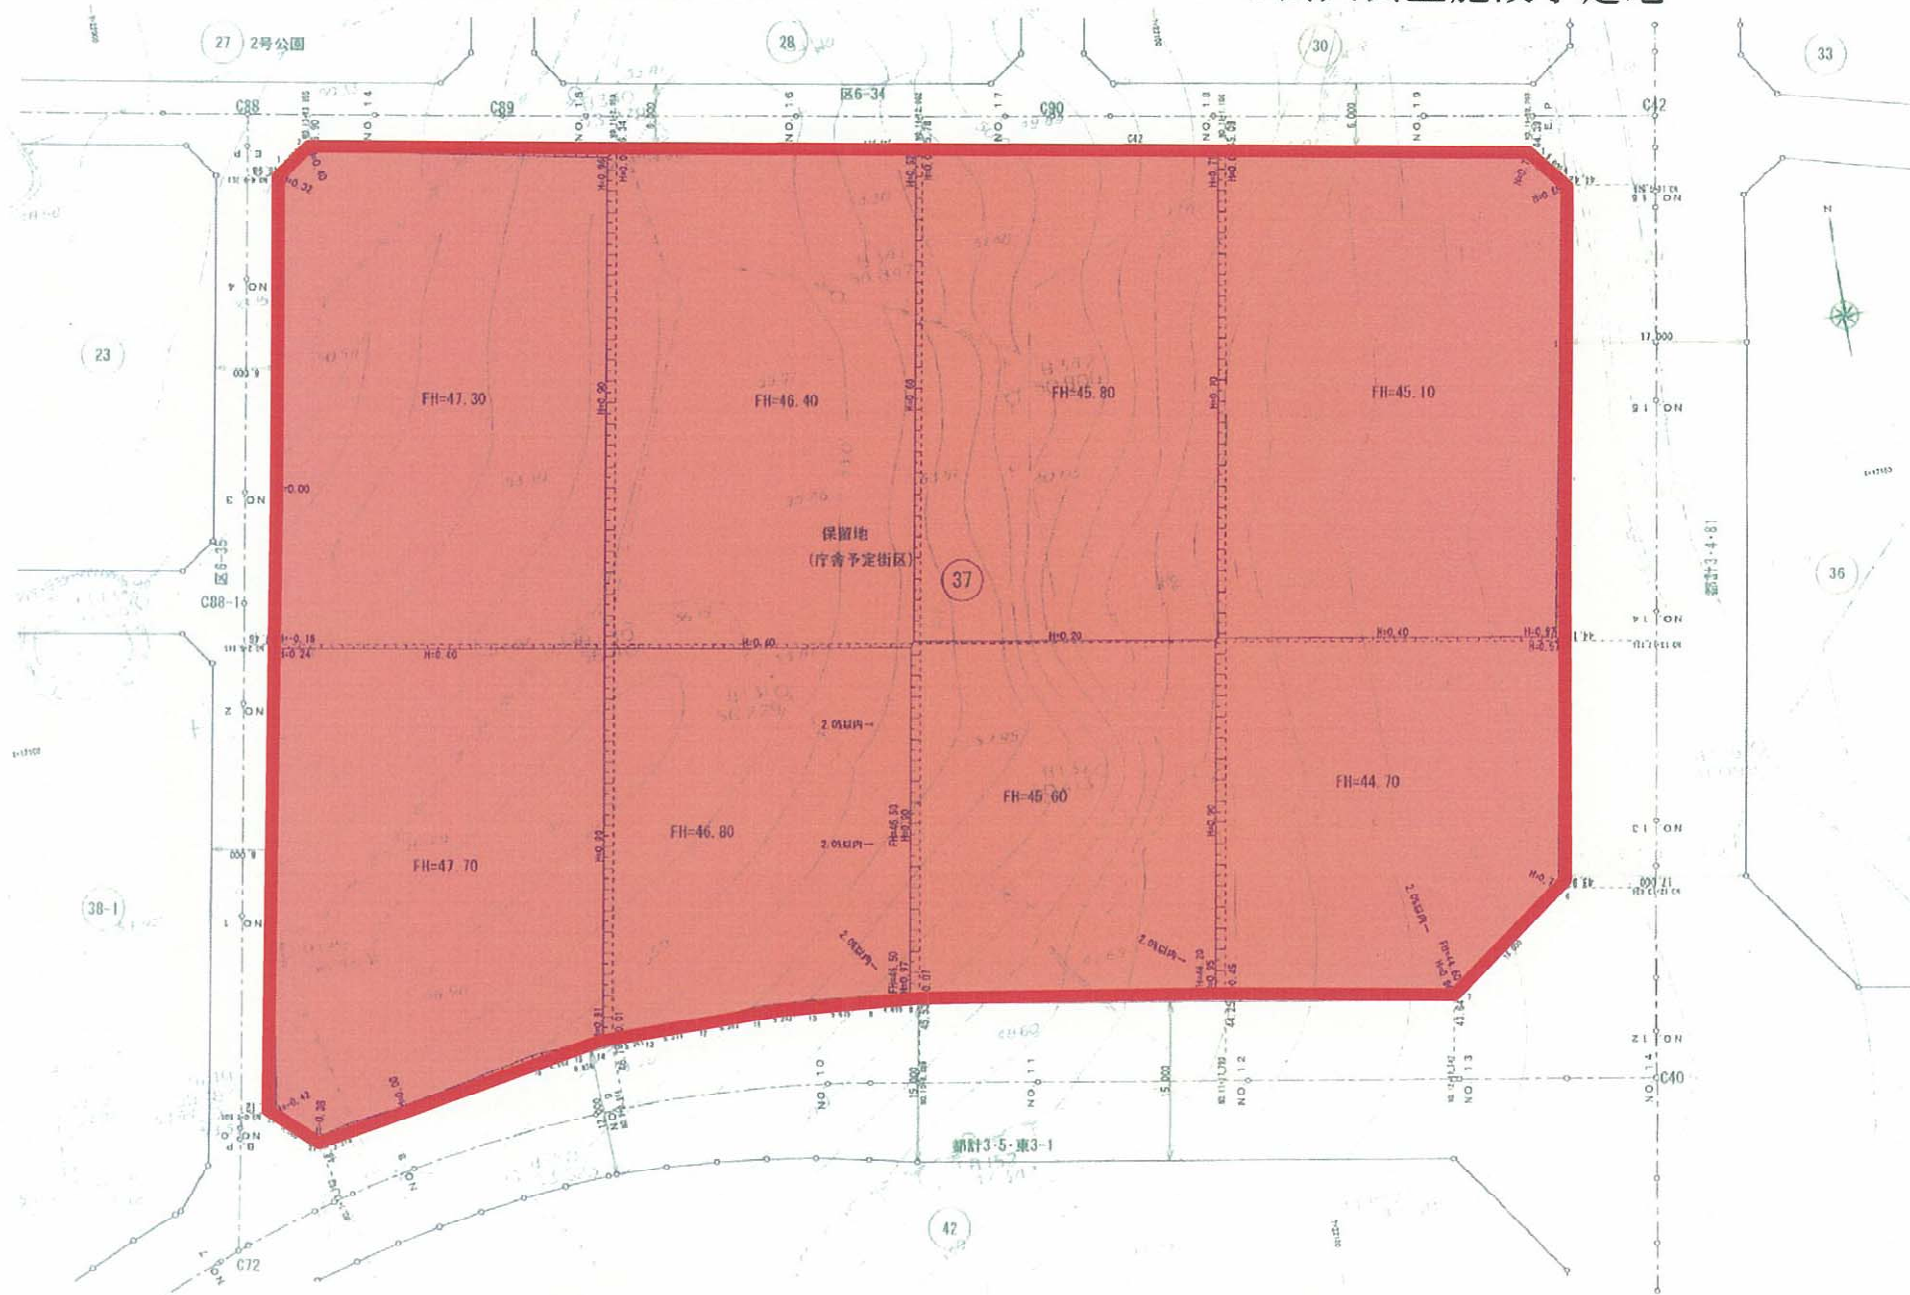

5 案 南部家畜セリ市場

敷地面積 12,390m²

150
1種低層
50

200
1種中高層
50

150
1種中高層
50

300
集住居
50

150
1種低層
50

200
集住居
50


150
1種低層
50

150
1種中高層
50

150
1種中高層
50

3・5・東1 幹線4号線 (12M)

3・450 幹線2号線 (1.6M)

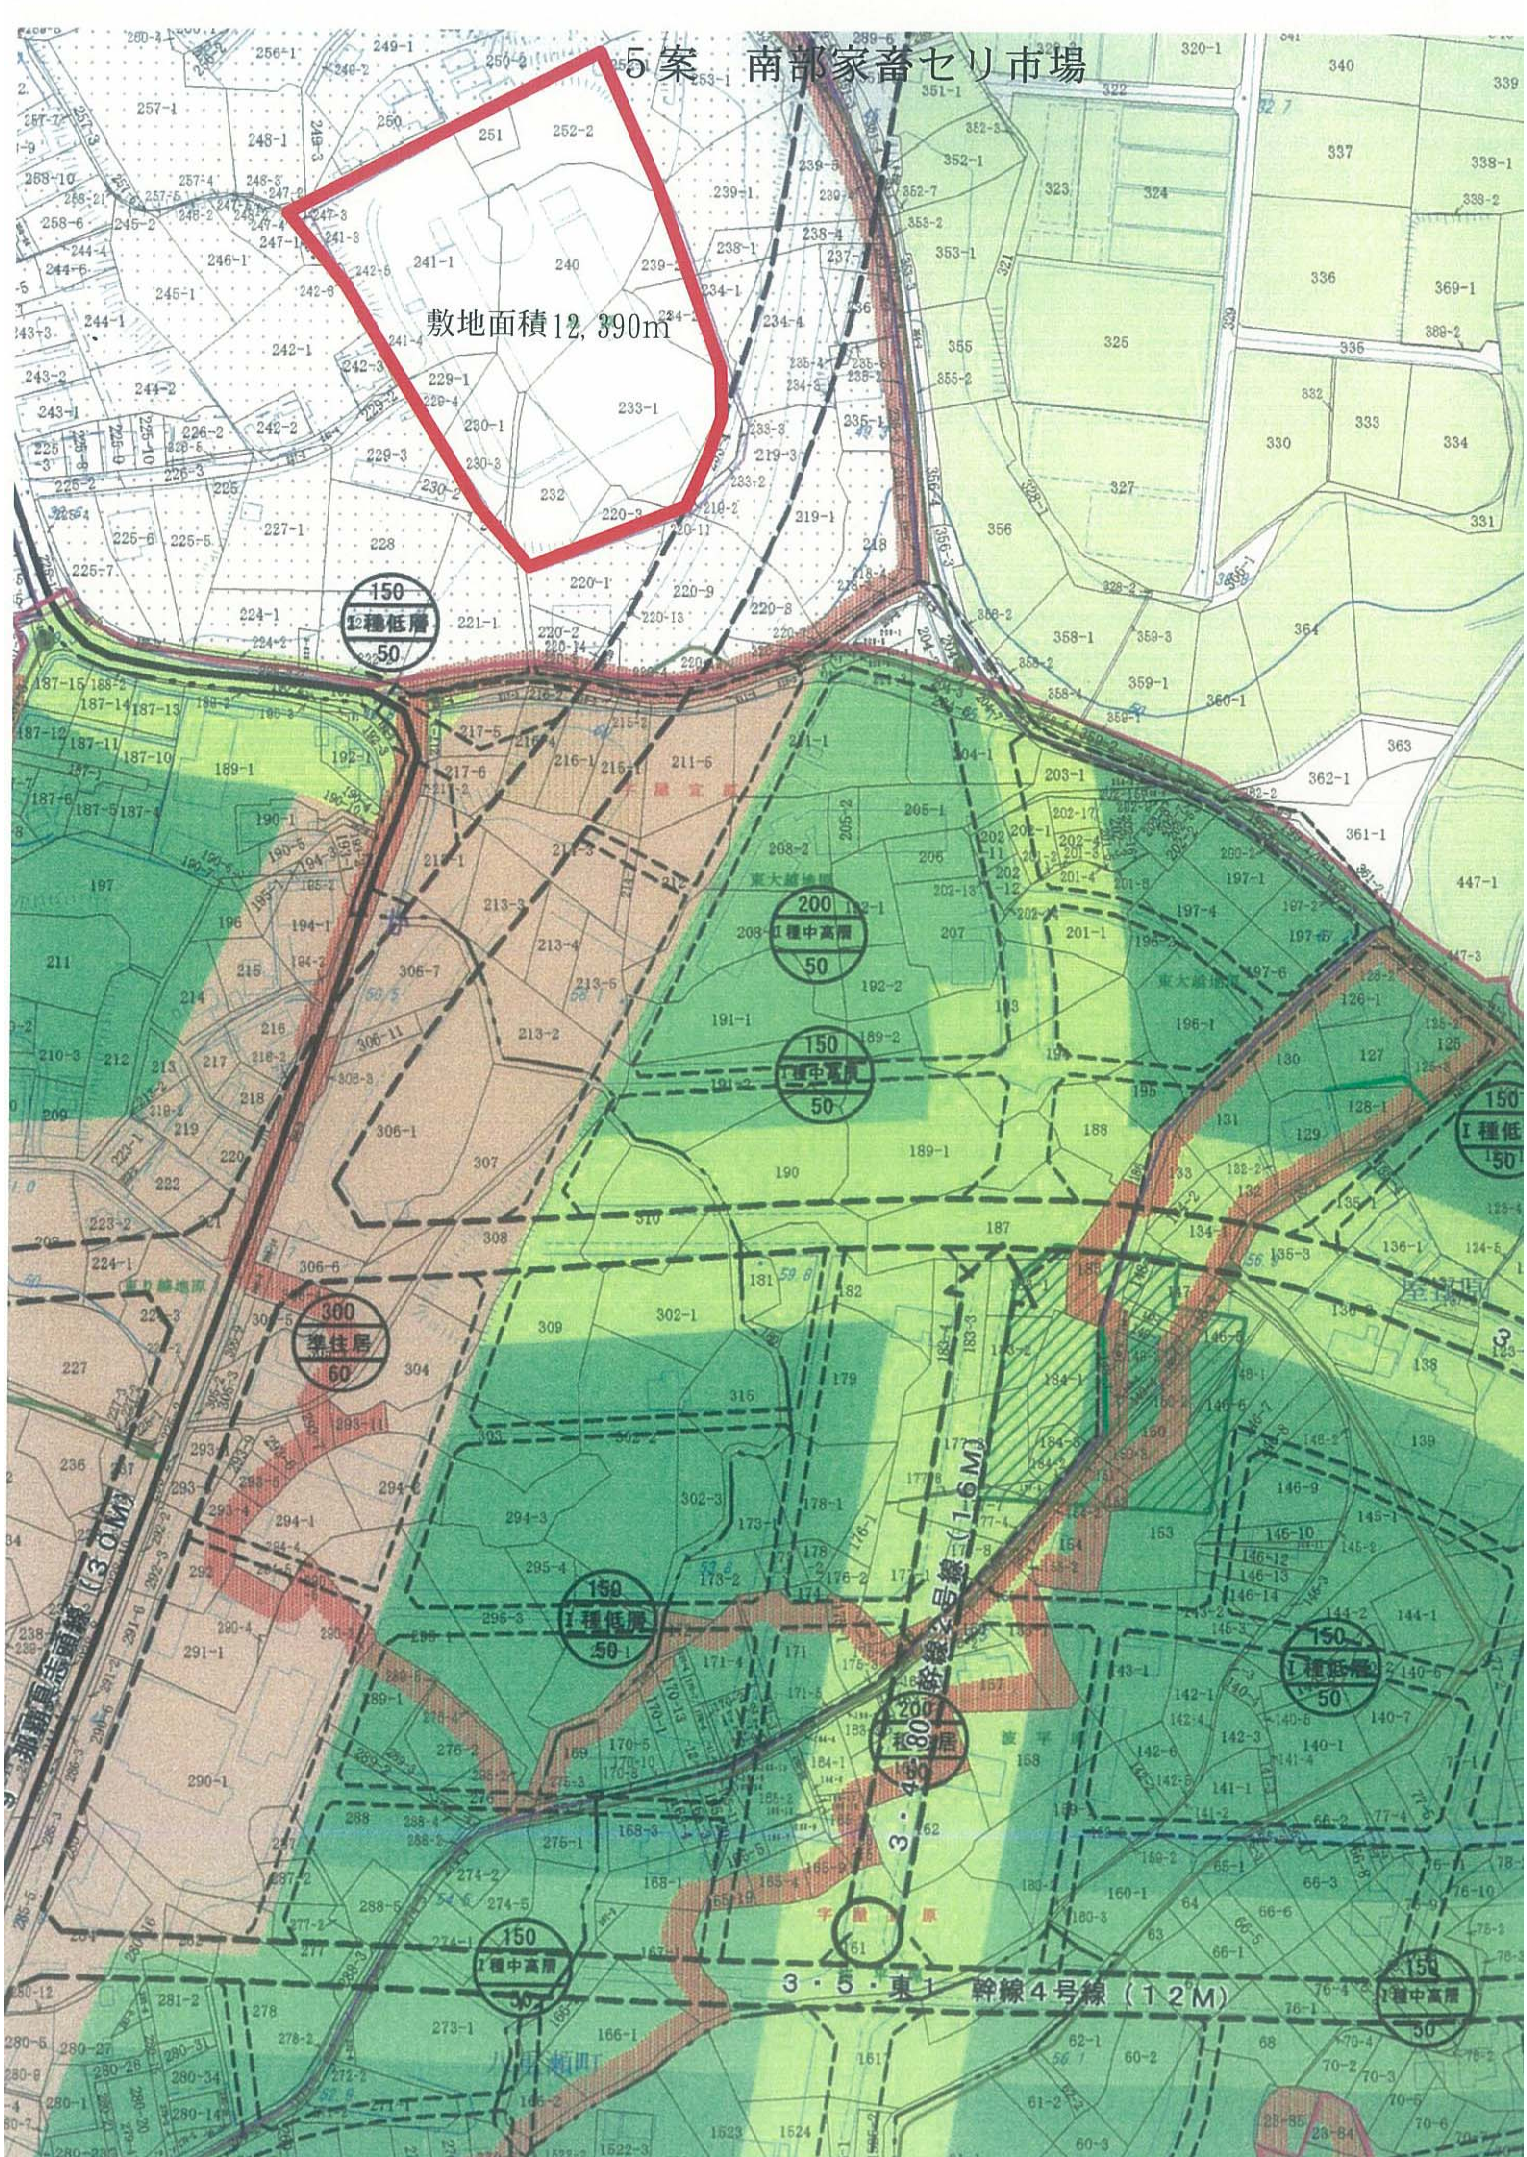

南部家畜セリ市場の配置図

